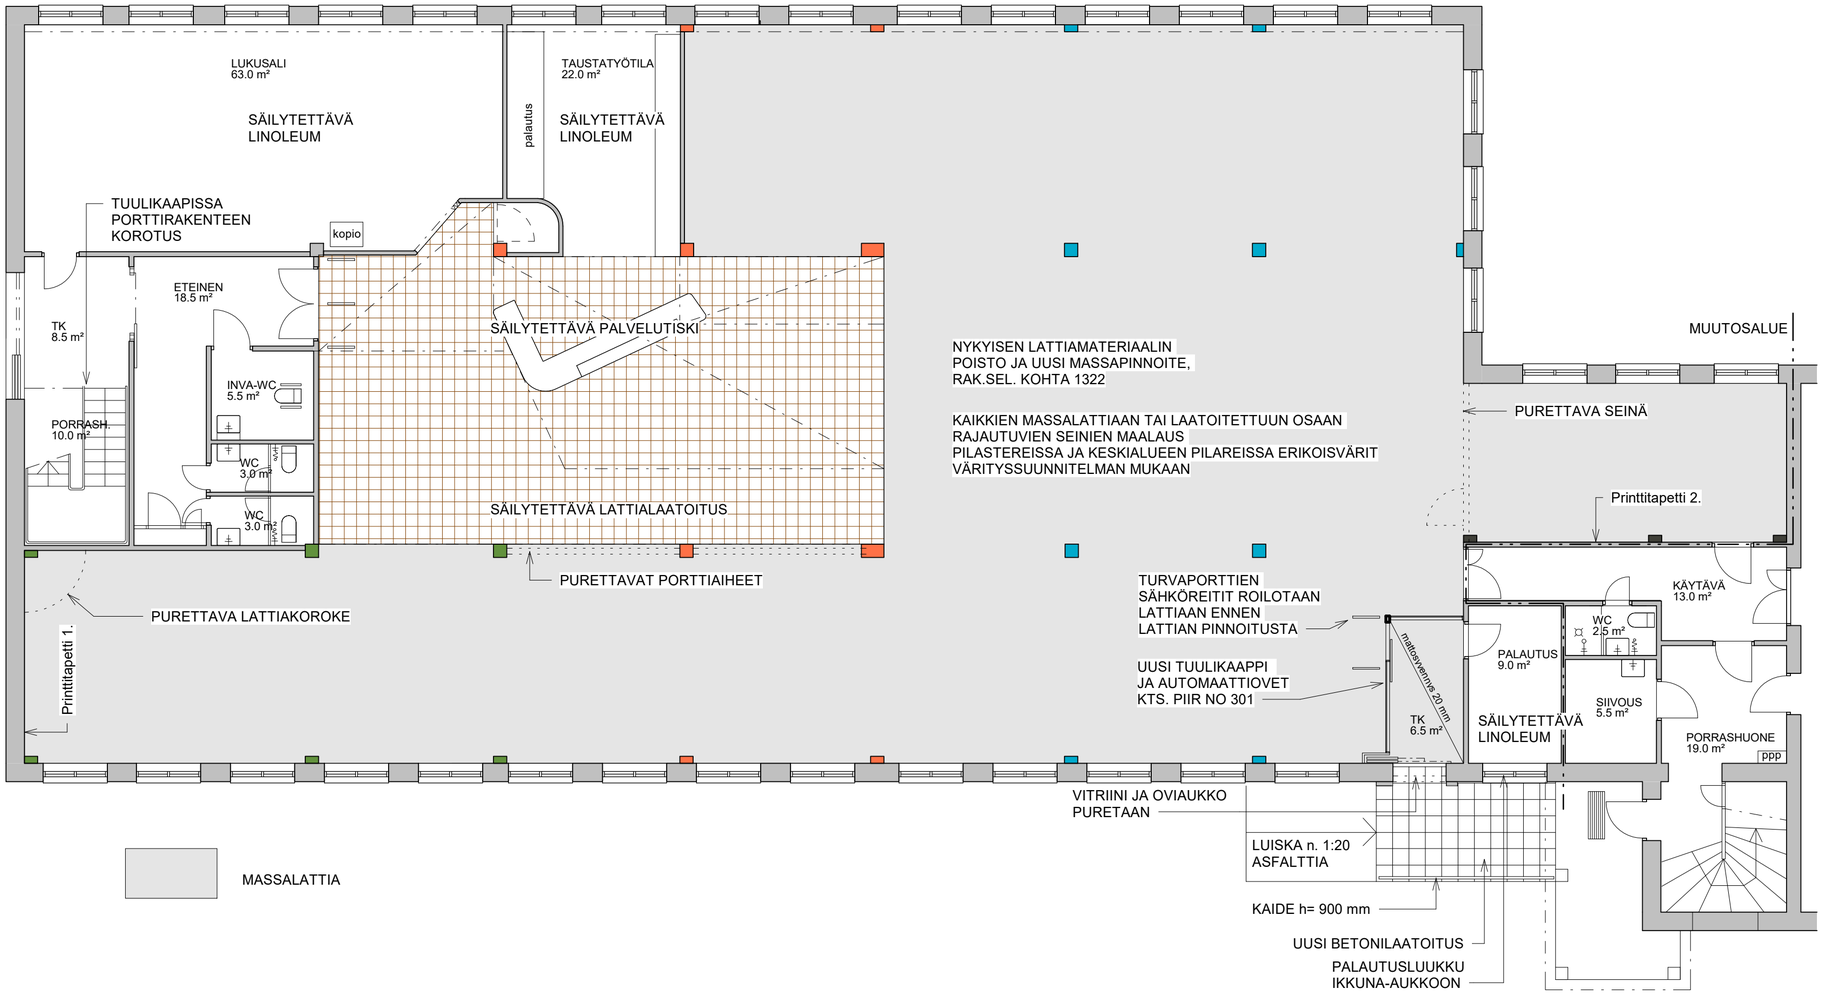


Päiväys	Muutos	Tunnus

Kaupunginosa / Kylä	Kortteli / Tila	Tontti / Rno	Viranomaisten merkintöjä
Keskusta	0303	9:391	

Rakennustoimenpide	Piirustuslaji
Muutos	TYÖPIIRUSTUS

Rakennuskohde	Piirustuksen sisältö	Mittakaavat
ORIMATTILAN KIRJASTO Lahdentie 65 16300 Orimattila	POHJAPIIRROS	1:100

ARKKITEHDIT OY
LATVA JA VAARA
MARIANKATU 14 B 12, 15110 LAHTI
S-POSTI:TOIMISTO@LATVAVAARA.FI
P 010-5815800 / LATVAVAARA.FI

Suunnitteluala	Piirustuksen tunnus	Muutos
ARK	A201	

Työnumero	Tiedosto
Työnro.	

Pääsuunnittelija	Piirtänyt	Suunnittelija	Päiväys
Tuula Isokallio Rakennusarkkitehti	TIS	TIS	31.3.2017

31.3.2017 10:52:29