
MARJAMETSÄNKAARI

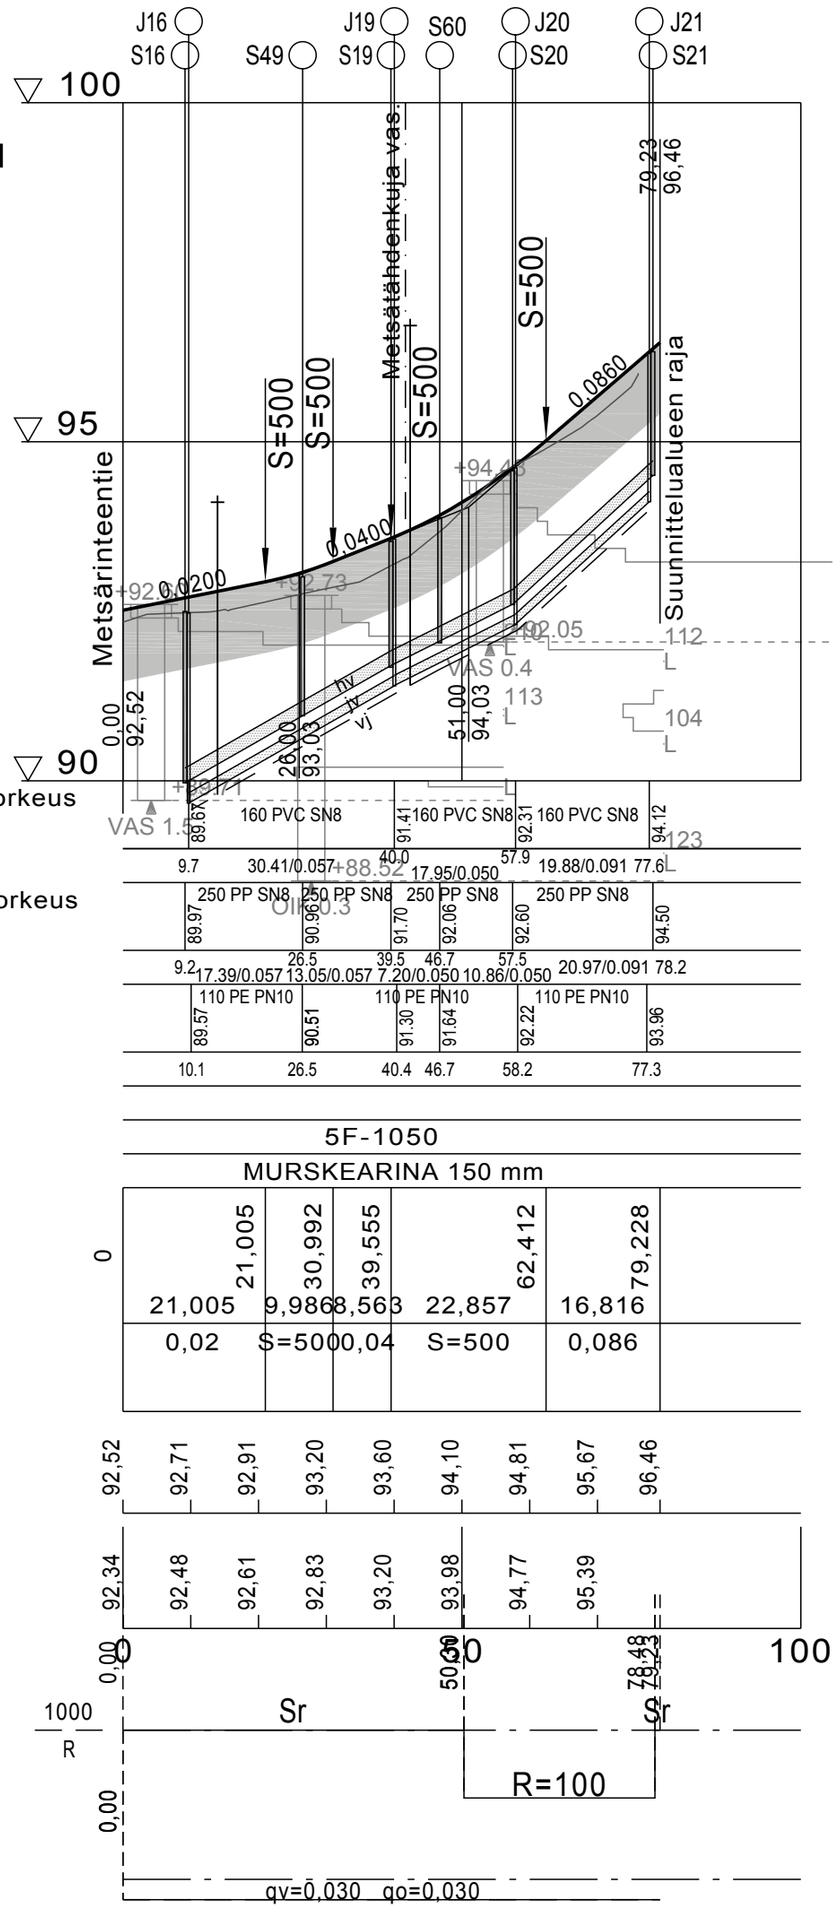

Jätevesiviemäri, sisäpohjan korkeus
Putken mitat ja laatu
Paalu, kaivoväli ja kaltevuus
Hulevesiviemäri, sisäpohjan korkeus
Putken mitat ja laatu
Paalu, kaivoväli ja kaltevuus
Vesijohto, laen korkeus
Putken mitat ja laatu
Paalu

Päällysrakenne: 5F-1050

Putkien perustamistapa: MURSKEARINA 150 mm

Matka	0	21,005	30,992	39,555	62,412	79,228
		21,005	9,986	8,563	22,857	16,816
Kaltevuus / pyöristyssäde		0,02	S=500	0,04	S=500	0,086

Tasausviivan korkeus	92,52	92,71	92,91	93,20	93,60	94,10	94,81	95,67	96,46
Maanpinnan korkeus	92,34	92,48	92,61	92,83	93,20	93,98	94,77	95,39	

Kaarevuus

Ajoradan sivukaltevuus

KOORDINAATTIJÄRJESTELMÄ ETRS-GK26
KORKEUSJÄRJESTELMÄ N2000

Tark.	Pvm.	Hyv.	Pvm.
K.osa/Kylä	Kortteli/Tila	Tontti/Rek.nro	Viranomaisen arkistointimerkintöjä varten
Rakennustoimenpide		Piirustuslaji	Juoks.nro

Tilaaja sekä suunnittelukohteen nimi ja osoite
ORIMATTILAN KAUPUNKI
Arolan alueen
kunnallistekniikan suunnittelu

Piirustuksen sisältö
Pituusleikkaus
Marjametsänkaari

Mittakaavat
1:1000 / 1:100

PÖYRY
Pöyry Finland Oy
Puistokatu 2-4 D, 40100 JYVÄSKYLÄ
Puh. 010 33 440

Suunn.	R. Juntunen
Piirt.	R. Juntunen
Pvm.	9.3.2017

Työn ja piirustuksen nro
101004469-002 203

Muutos

Hyv. Tark.

Tiedosto 101004469-002_PITUUSLEIKKAUKSET