

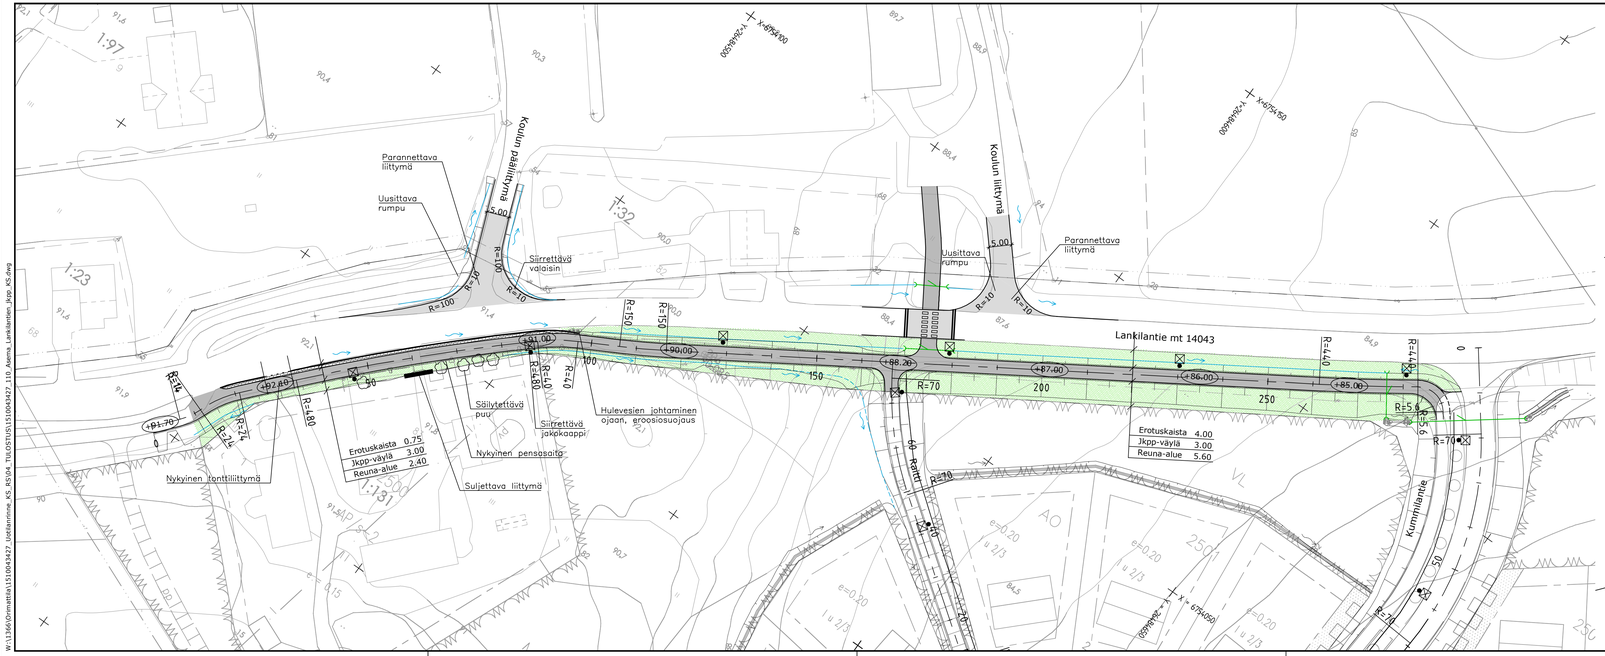


LANKILANTIEN JKPP-VÄYLÄ
Tyyppipoikkileikkaus, PL 40
1:100

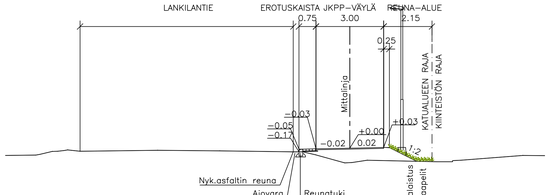

LANKILANTIEN JKPP-VÄYLÄ
Tyyppipoikkileikkaus, PL 220
1:100

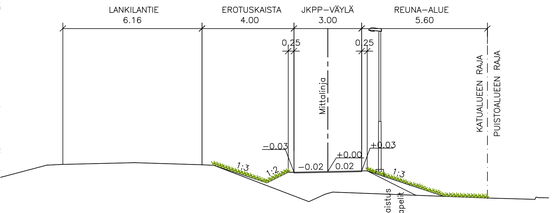

MERKINTÖJEN SELITTEET:

- Asfaltti, ajorata ja pysäköinti
- Asfaltti, jalankulku- ja pyöräilyväylä
- Reunatuki, h=120mm, h=60mm
- Reunatuki, madallettu, h=0mm, h=40mm
- Nurmialue
- Betonikiveys, väri harmaa
- Suunniteltu rumpu
- Suunniteltu hulevesikaivo, ritilärkansi
- Hulevesipainanne, suunniteltu oja
- Virtaussuunta
- Valaisin, sijainti ohjeellinen
- +xx.xx Kadun likimääräinen korkeusasema
- +xx.xx Hulevesipainanteen pohjan korkeus

Koordinaattijärjestelmä	ETRS-GK26
Korkeusjärjestelmä	N2000

Tunn. Lukum. Muutos — Nimim. — Päiväys

Rakennuskohteen nimi ja osoite
ORIMATTILAN KAUPUNKI
UOTILANRINNE

Katusuunnitelma

RAMBOLL
Ramboll
Niemenkatu 73
15140 LAHTI
puh. 020 755 611
www.ramboll.fi

Piirustuksen sisältö
Asemapiirustus
Lankilantien jkpp-väylä

Mittakaava 1:500

Suunn.ala TKA	Työnro 1510043427	Tiedosto	
Piirustusnro 110		Muutos	
hyv. K. Kärkkäinen	piir. HEILI	suunn. A. Salila	pvm 22.2.2019

W:\1\366\Orimattila\1510043427_Uotilanrinne_KS, RS\04_TILOSTUS\1510043427_110_Asema_Lankilantien_jkpp_KS.dwg