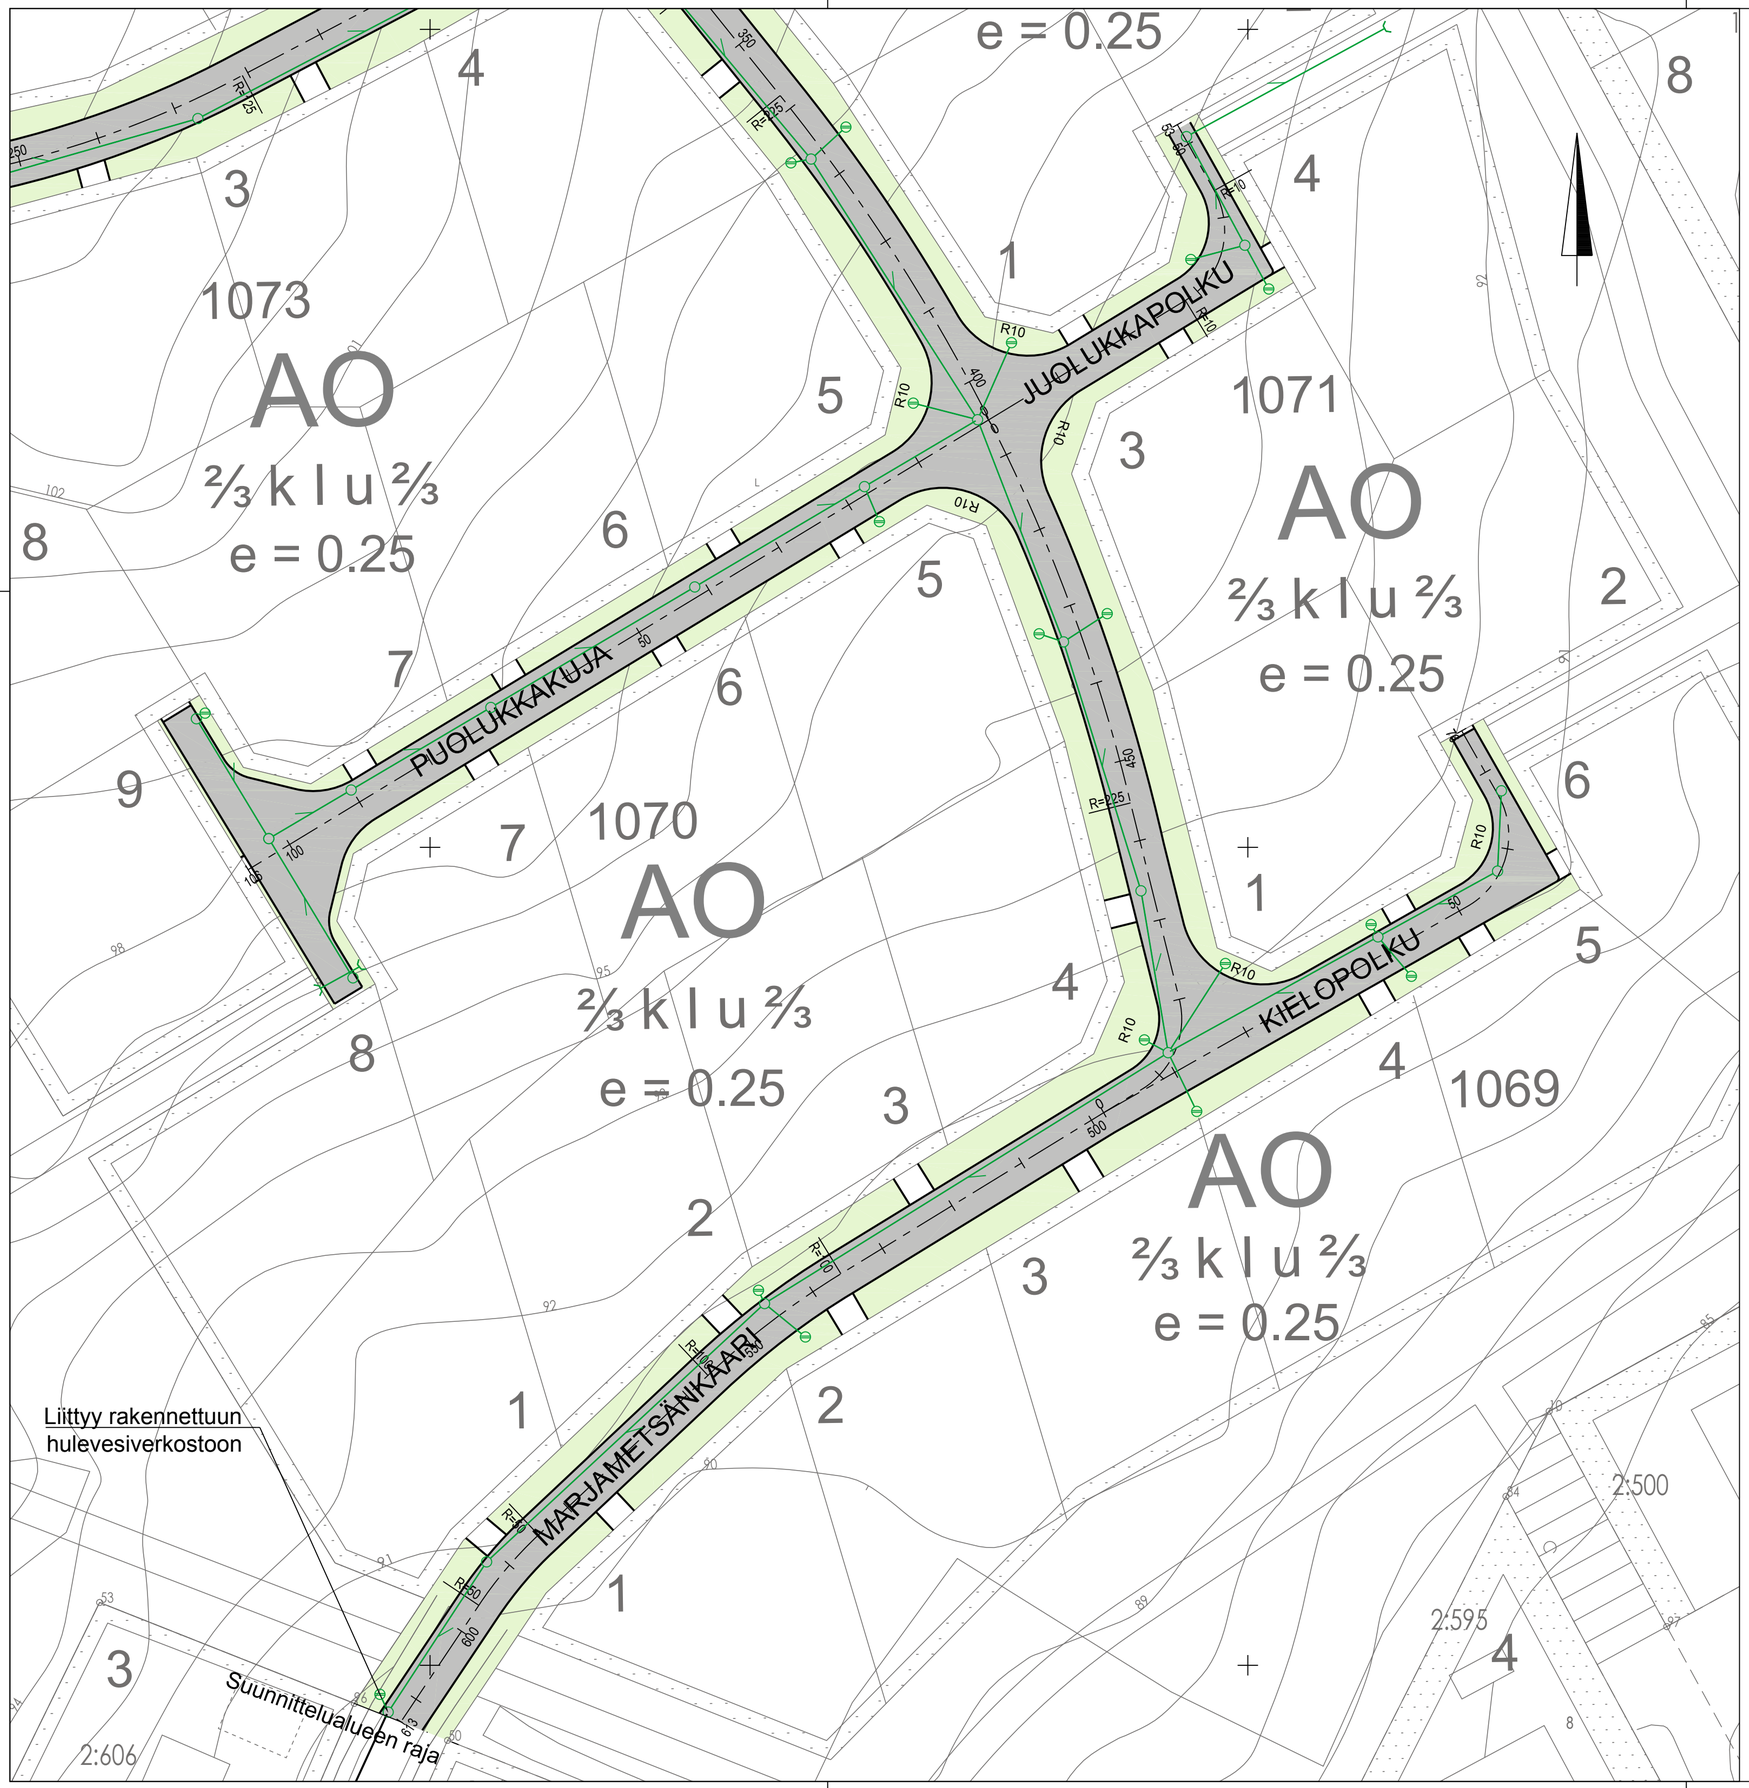

1:500

10m 10m 10m 50 m

Kohde: ORIMATTILAN KAUPUNKI METSÄRINTEEN KT KATUSUUNNITELMA			Piirustuksen sisältö: Asemapiirustus Marjametsänkaari plv.350-613 Puolukkakuja, Juolukkapolku, Kielopolku
Suunnittelija: T.Tuunanen	Tarkastaja: T.Sandberg	Päiväys: 20.12.2018	Tasokoordinaatisto / Korkeusjärjestelmä: ETRS-GK26 / N2000
Hyväksyjä / vastuullinen suunnittelija			Työnumero: 101009985
Pöyry Finland Oy, Puistokatu 2-4 D, 40100 Jyväskylä, Puh. 010 3311, etunimi.sukunimi@poyry.com			Suunn.ala: KAT; Piirustusnumero: 103

Mittakaavat: 1:500

Lehti

Muutos

ACAD-ASEMAPIIRUSTUS