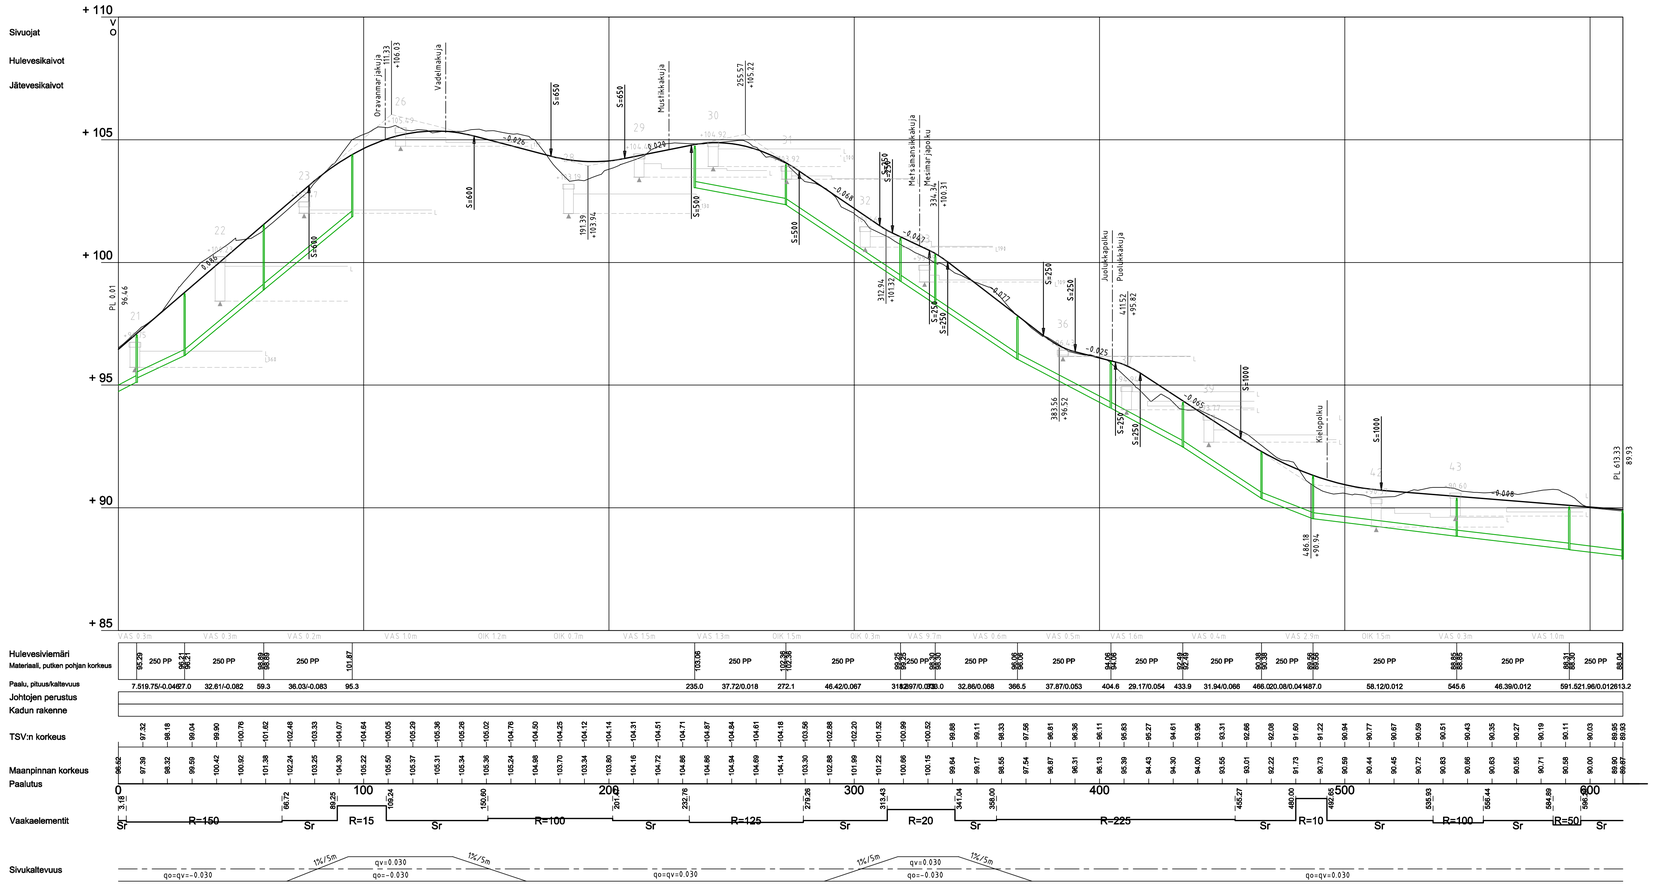

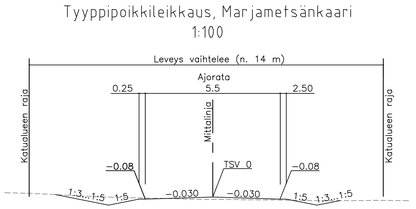

Kohde ORIMATTILAN KAUPUNKI METSÄRINTEEN KT KATUSUUNNITELMA			Piirustuksen sisältö Pituusleikkaus Marjametsänkaari	Mittakaavat 1:1000 / 1:100
Suunnittelija T.Tuunanen	Tarkastaja T.Sandberg	Päiväys 20.12.2018	Tasokoordinaatisto / Korkeusjärjestelmä ETRS-GK26 / N2000	
Hyväksyjä / vastuullinen suunnittelija			Työnumero 101009985	Lehti
PÖYRY Pöyry Finland Oy Pustokatu 2-4 D 40100 Jyväskylä Puh. 010 3311 etunimi.sukunimi@poyry.com			Suunn.ala KAT	Piirustusnumero 201
				Muutos

PITUUSLEIKKAUS