


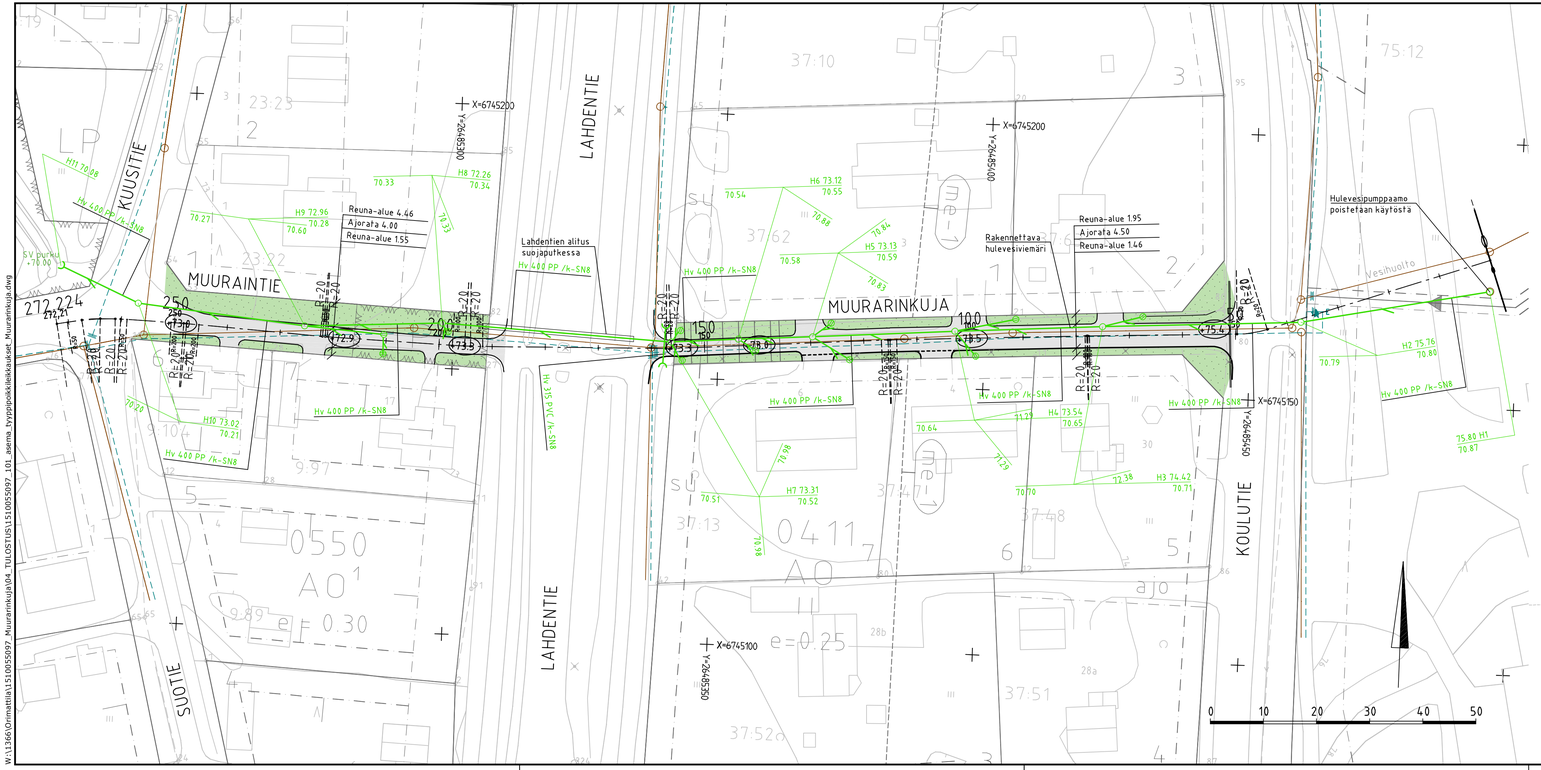


MUURARINKUJA
TYYPPIPOIKKILEIKKAUS 1:100, PL 80

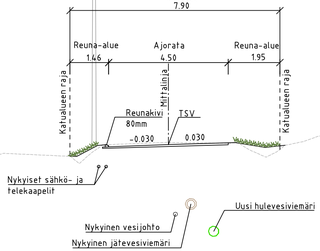

MUURAINTIE
TYYPPIPOIKKILEIKKAUS 1:100, PL 230

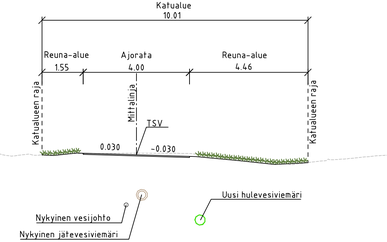

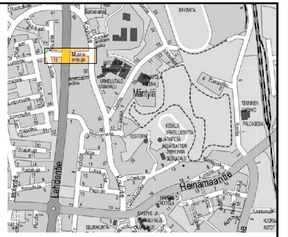

MERKINTÖJEN SELITYKSET

- ajorata
- nurmi A3
- asfaltin reuna
- reunatuki, reunatuki madallettu
- hulevesikaivo
- ritiläkaivo, hulevesiviemäri, rummunpää
- suojaputki
- nykyinen jätevesikaivo ja -viemäri
- nykyinen vesijohto
- +75.4 likimääräinen kadun korkeusasema
- × nykyinen valaisinpylväs

Koordinaattijärjestelmä	ETRS-GK26
Korkeusjärjestelmä	N2000

Tunn.	Lukum.	Muutos	Nimim.	Päiväys

Rakennuskohteen nimi ja osoite
ORIMATTILAN KAUPUNKI
Muurarinkuja ja Muuraintie

Piirustuksen sisältö
Asemapiirustus 1:500
Tyyppipoikkileikkaukset 1:100

Katusuunnitelma

RAMBØLL
Ramböll
Niemenkatu 73
15140 LAHTI
puh. 020 755 611
www.ramboll.fi

Suunn.ala	Työnro	Tiedosto
TKA	1510055097	
Piirustusnro		Muutos
101		
hyv. K. Mönkäre	piir. HEILI	suunn. N. Hakala	pvm 11.6.2020

W:\13360\Orimattila\1510055097_Muurarinkuja\04_TULOSTUS\1510055097_101_asema_tyyppipoikkileikkaukset_Muurarinkuja.dwg