W:\1366\Orimattila\1510049904_Niementie_Pussikuja_ja _Vakkakuja\04_TULOSTUS\1510049904_101_asema_Niementie_alue.dwg

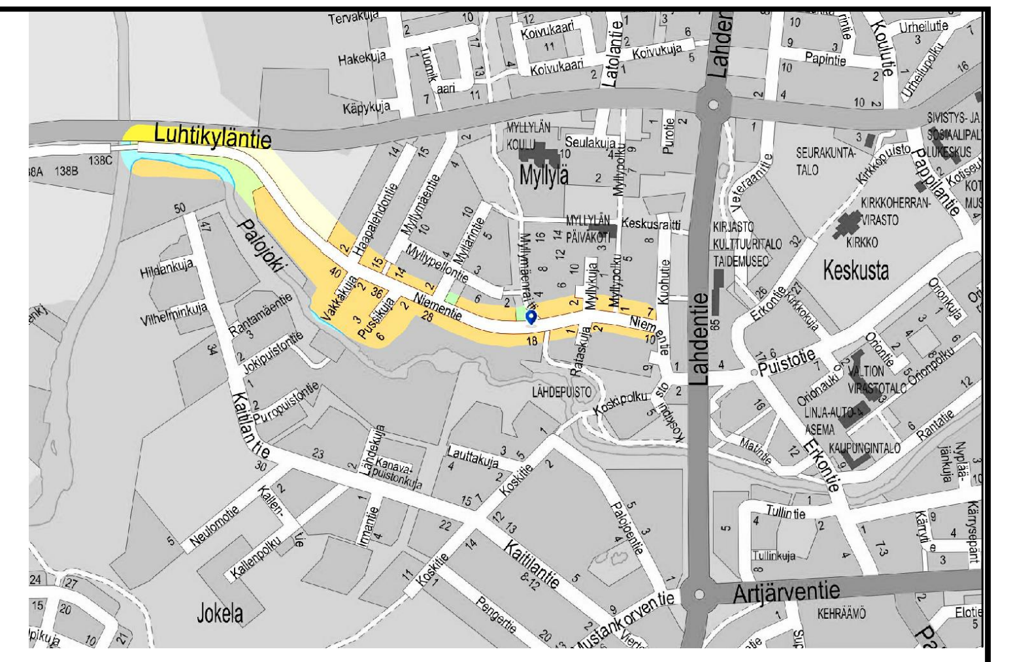

MERKINTÖJEN SELITYKSET

▭	ajorata
▭	jk+pp-väylä
🟩	nurmi
▦	betonikivi, harmaa
▨	sora
▨	kiviheitoke
━	noppakivi
─	asfaltin reuna
─	reunatuki
‐ ‐ LR	reunatuki madallettu, reunatuki luiskattu
71.5	likimääräinen kadun korkeusasema
○	hulevesikaivo
⊖─	ritiläkaivo, hulevesiviemäri
─	rumpuputki ja rummunpää
○ ⊘	nykyinen hulevesikaivo, ritiläkaivo
─	nykyinen rummunpää, hulevesiviemäri
←	oja, virtaussuunta
✕	valaisin, nykyinen

Koordinaattijärjestelmä	ETRS-GK26
Korkeusjärjestelmä	N2000

Tunn.	Lukum.	Muutos	Nimim.	Päiväys

Rakennuskohteen nimi ja osoite

ORIMATTILAN KAUPUNKI
Niementie, Pussikuja, Vakkakuja

Katusuunnitelma

Piirustuksen sisältö
Asemapiirustus

Mittakaava
1:1000

Ramboll
Niemenkatu 73
15140 LAHTI
puh. 020 755 611
www.ramboll.fi

Suunn.ala	Työnro	Tiedosto
TKA	1510049904	

Piirustusnro	Muutos
101	

hyv.	piir.	suunn.	pvm
A. Vaittinen	HEILI	N. Hakala	18.11.2019