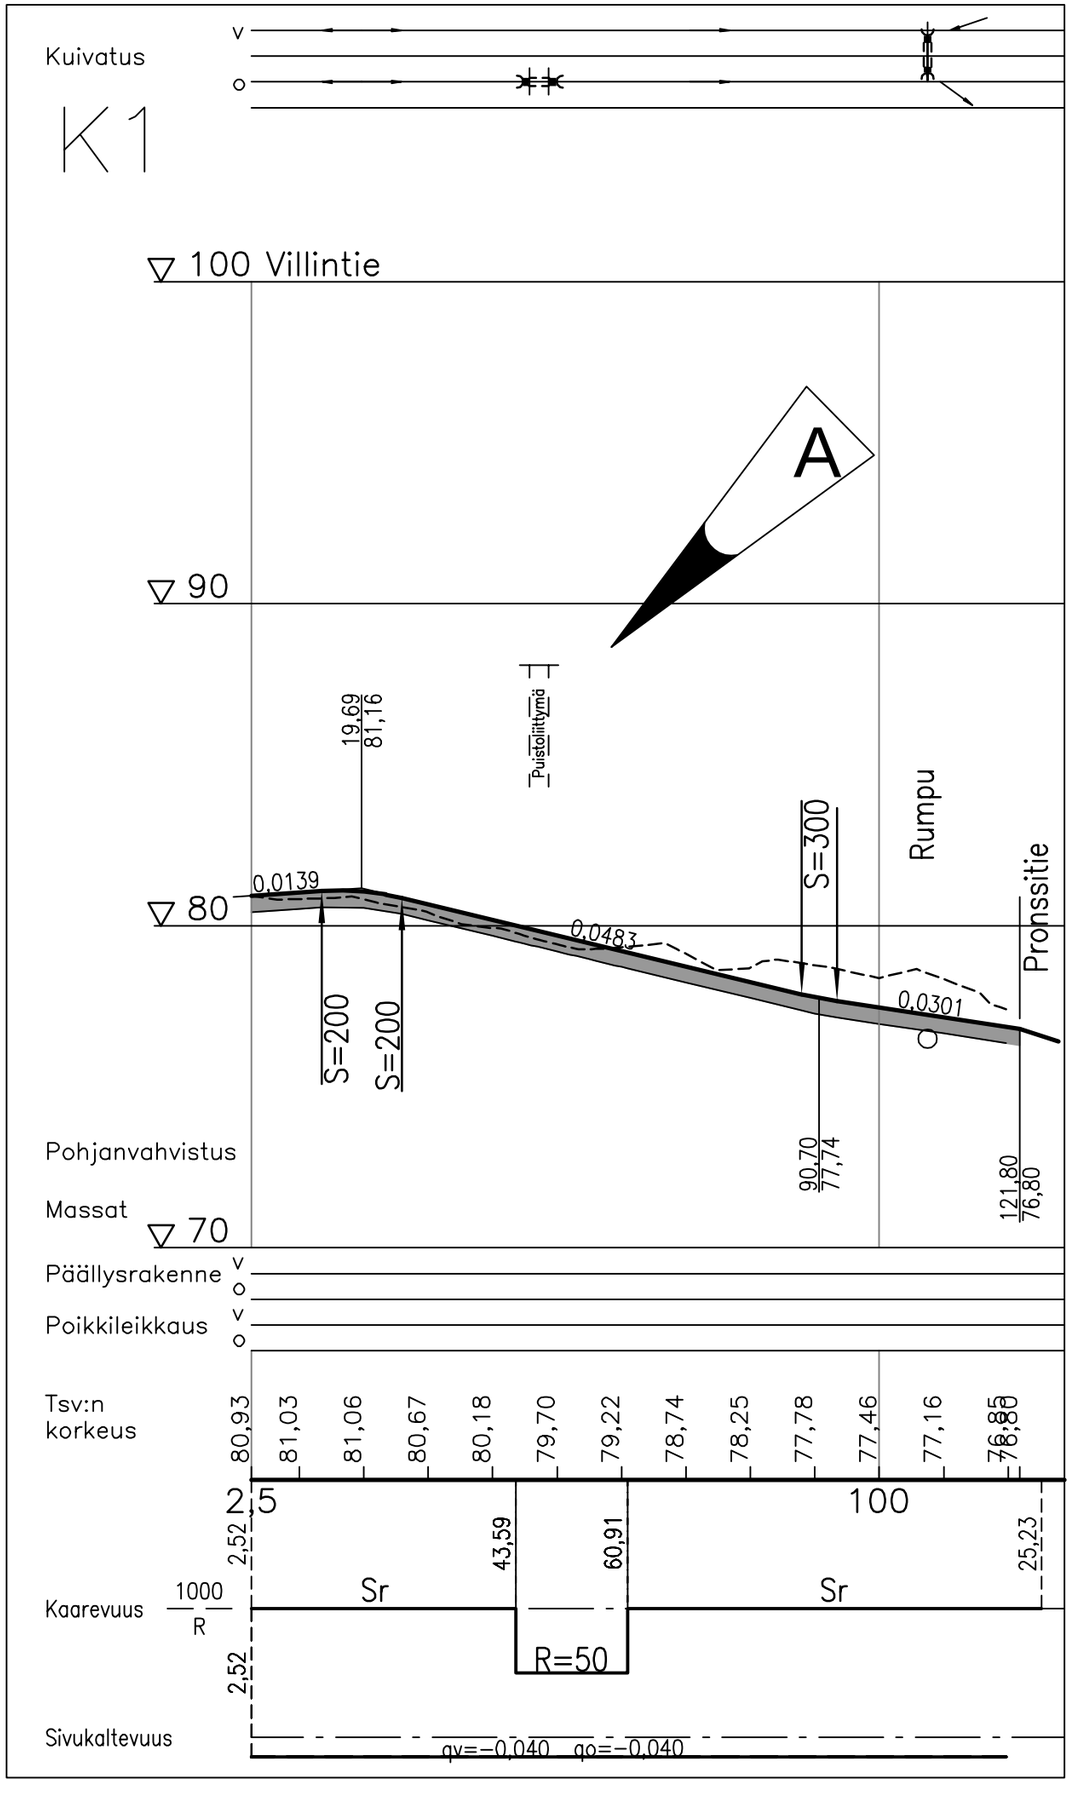


Koordinaattijärjestelmä	ETRMS-GK26
Korkeusjärjestelmä	N2000

Tunn.	Lukum.	Muutos	Nimim.	Päiväys
A		Lisätty puistoliittymä.	KJa	12.5.2023

Rakennuskohteen nimi ja osoite

ORIMATTILAN KAUPUNKI

Villintien muutos
Sampolan alueella
Katusuunnitelma

Piirustuksen sisältö

Pituusleikkaus

Mittakaava 1:1000 / 1:100

RAMBOLL
Ramboll Finland Oy
Kauppamiehenkatu 4
45100 KOUVOLA
puh. 020 755 611
www.ramboll.fi

Suunn. ala	Työnro	Tiedosto
TKA	5420	

Piirustusnro	Muutos
2	A

hyv.	piir.	suunn.	pvm
Kari Jalonen	KJa	K. Jalonen	5.11.2021