INSINÖÖRITOIMISTO
EKOMAA OY
www.ekomaaoy.fi

1243.1
NYKYTILAKARTTA
Huhdankallio Oy
Huhdanojantie, Orimatila
1:2500 (A3)
7.12.2020

560-407-32-2
560-407-32-2
Huhdanojantie
Nykyinen liittymä (poistuva)
560-407-4-5
560-407-4-13
Niinimäki
0-407-11-31
560-407-4-5
Ottamisalue 5.7 ha
Kaivu-/louhinta-alue 3.57 ha
360 000 m3-k
560-407-8-70
560-407-4-20
560-407-11-31
560-407-8-77
560-407-8-76
560-407-8-11
Lunkinsuo
414 m
403 m
791 m
817 m
0
150
300
Meters
Pohjakartta © Maanmittauslaitos 201-
Koordinaatisto- ja korkeusjärjestelmä: ETRS-TM35FIN / N2000
Z:\1 Projektit\1243 Huhdankallio Otto-ja-ymp-lupa Henna\2 Piirustukset\Ottamissuunnitelma_2020-v2.3.dwg

INSINÖÖRITOIMISTO
EKOMAA OY
www.ekomaaoy.fi

1243.2
SUUNNITELMAKARTTA
Huhdankallio Oy
Huhdanojantie, Orimatila
1:2500 (A3)
7.12.2020

560-407-32-2
560-407-32-2
Huhdanojantie
Nykyinen liittymä (poistuva)
10 m leveä tieoikeus
560-407-4-5
560-407-4-13
Niinimäki
414 m
560-407-4-5
0-407-11-31
Ottamisalue 5.7 ha
+92.5
403 m
Kierrätysalue
0,7 ha
Uusi niskaoja
Kaivu-/louhinta-alue 3.57 ha
360 000 m3-k
+91.7
560-407-8-70
Pintamaakasoja,
min. 5 m
Pintamaakasa,
korkeus n. 8 m
Varastoalue
n. 0,8 ha
Tukitoiminta-alueen
alustava sijainti
Uusi niskaoja
Pintamaakasoja
ALOITUSALUE
+91
Lunkinsuo
Hulevesiallas
+90
560-407-4-20
Pintamaakasoja
560-407-11-31
560-407-8-77
791 m
817 m
560-407-8-76
560-407-8-11

Pohjakartta © Maanmittauslaitos 201-

Koordinaatisto- ja korkeusjärjestelmä: ETRS-TM35FIN / N2000

Z:\1 Projektit\1243 Huhdankallio Otto-ja-ymp-lupa Henna\2 Piirustukset\Ottamissuunnitelma_2020-v2.3.dwg

INSINÖÖRITOIMISTO
EKOMAA OY
www.ekomaaoy.fi

1243.3
SUUNNITELMAKARTTA-2
Huhdankallio Oy
Huhdanojantie, Orimatila
1:2500 (A3)
7.12.2020

560-407-32-2
Huhdanojantie
560-407-32-2
Nykyinen liittymä (poistuva)
10 m leveä tieoikeus
560-407-4-5
560-407-4-13
Niinimäki
414 m
560-407-4-5
0-407-11-31
+92.5
Ottamisalue 5.7 ha
403 m
Kierrätysalue
0,7 ha
Uusi niskaoja
+91.7
+91.7
560-407-8-70
Pintamaakasa,
korkeus n. 8 m
Varastoalue
n. 0,8 ha
Pintamaakasoja,
min. 5 m
Tukitoiminta-alueen
alustava sijainti
Uusi niskaoja
Lunkinsuo
Pintamaakasoja
+91
Hulevesiallas
+90
560-407-4-20
560-407-11-31
560-407-8-77
Pintamaakasoja
791 m
817 m
560-407-8-76
560-407-8-11

Pohjakartta © Maanmittauslaitos 201-

Koordinaatisto- ja korkeusjärjestelmä: ETRS-TM35FIN / N2000

Z:\1 Projektit\1243 Huhdankallio Otto-ja-ymp-lupa Henna\2 Piirustukset\Ottamissuunnitelma_2020-v2.3.dwg

INSINÖÖRITOIMISTO
EKOMAA OY
www.ekomaaoy.fi

1243.4
LOPPUTILAKARTTA
Huhdankallio Oy
Huhdanojantie, Orimatila
1:2500 (A3)
7.12.2020

560-407-32-2
Huhdanojantie
560-407-32-2
Nykyinen liittymä (poistuva)
10 m leveä tieoikeus
560-407-4-5
560-407-4-13
Niinimäki
0-407-11-31
560-407-4-5
Ottamisalue 5.7 ha
560-407-8-70
Uusi niskaoja
Uusi niskaoja
Lunkinsuo
Hulevesiallas
+90
560-407-4-20
560-407-11-31
560-407-8-77
560-407-8-76
560-407-8-11

Pohjakartta © Maanmittauslaitos 201-


Koordinaatisto- ja korkeusjärjestelmä: ETRS-TM35FIN / N2000

Z:\1 Projektit\1243 Huhdankallio Otto-ja-ymp-lupa Henna\2 Piirustukset\Ottamissuunnitelma_2020-v2.3.dwg


INSINÖÖRITOIMISTO
EKOMAA OY
www.ekomaaoy.fi

1243.5
LEIKKAUSPIIRUSTUS
Huhdankallio Oy
Huhdanojantie, Orimatila
1:2500 (A3)
7.12.2020


PITUUSLEIKKAUS A-A
1:2500/1:2500

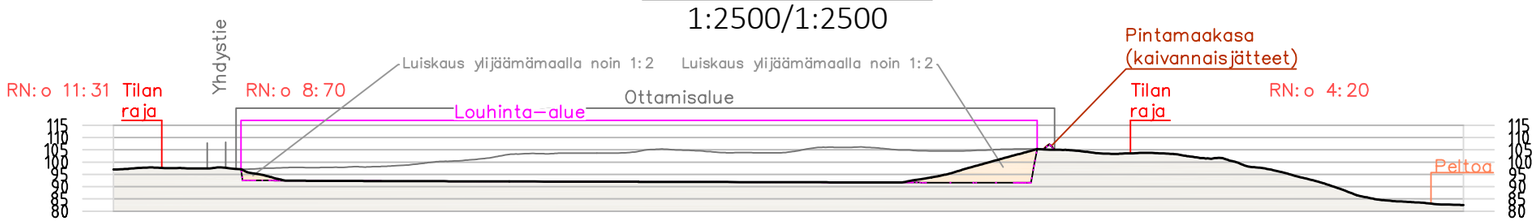


POIKKILEIKKAUS 3-3
1:2500/1:2500

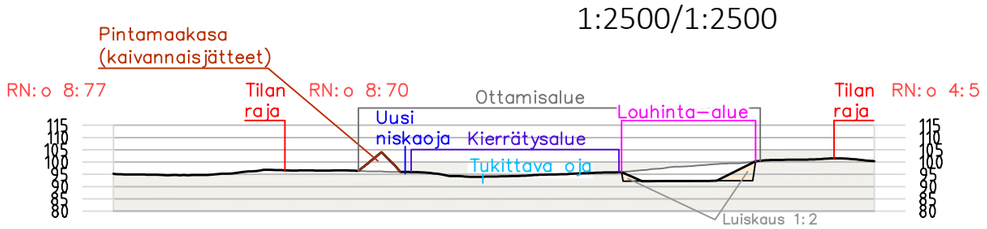

POIKKILEIKKAUS 2-2
1:2500/1:2500

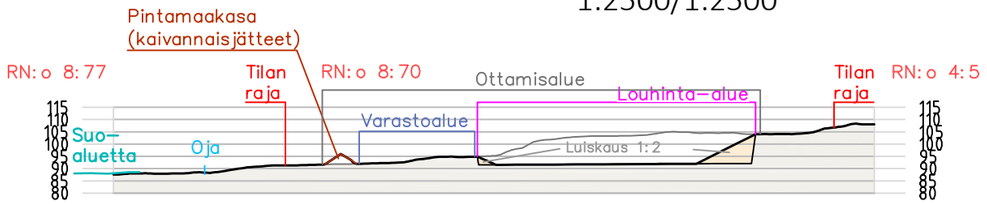

POIKKILEIKKAUS 1-1
1:2500/1:2500

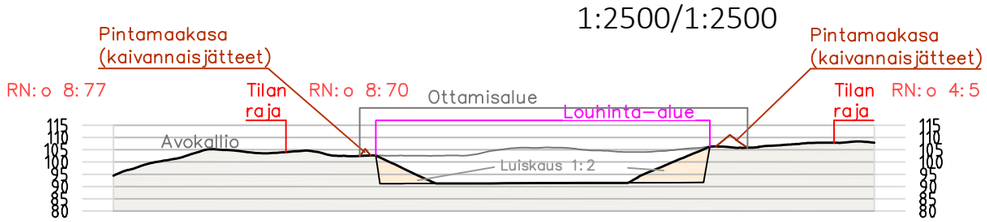

Pohjakartta © Maanmittauslaitos 201-

Koordinaatisto- ja korkeusjärjestelmä: ETRS-TM35FIN / N2000

Z:\1 Projektit\1243 Huhdankallio Otto-ja-ymp-lupa Henna\2 Piirustukset\Ottamissuunnitelma_2020-v2.3.dwg