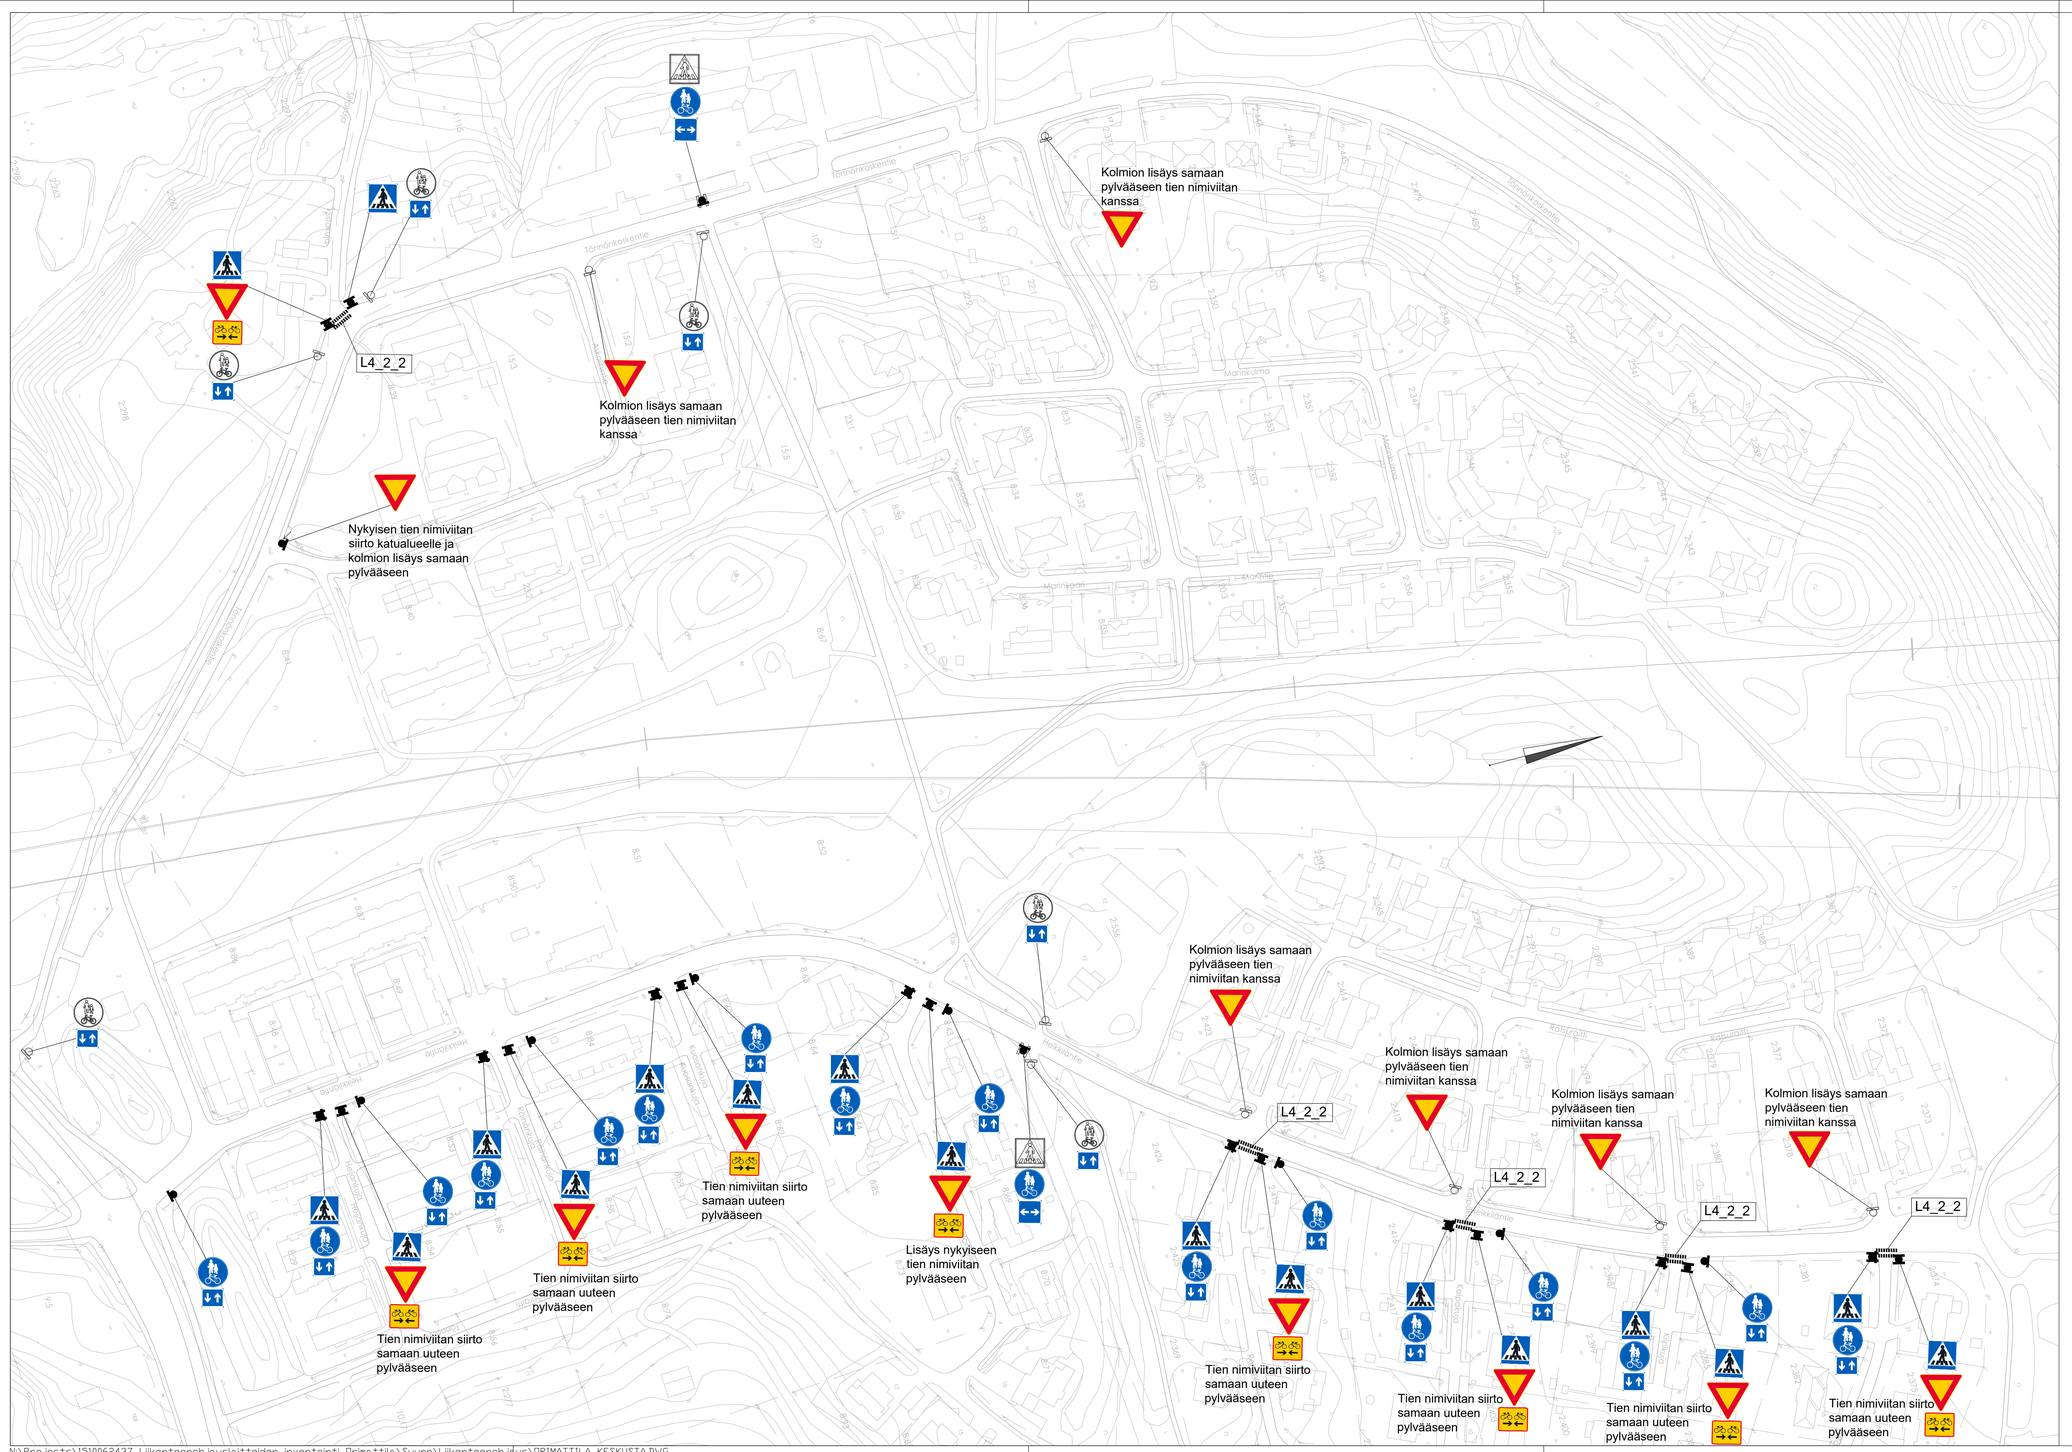

Uudet lisättävät liikennemerkit

- E1, Suojatie, 600x600mm, kaksipuoleinen
- B5, Väistämisvelvollisuus risteyksessä, 900mm
- D6, Yhdistetty pyörätie ja jalkakäytävä, 640mm
- H23.1, Kaksisuuntainen pyörätie, 600x400 mm
- H23.2, Kaksisuuntainen pyörätie, 400x300 mm
- H9, Vaikutusalue molempiin suuntiin, 400x400 mm

Nykyiset olemassa olevat liikennemerkit

- Pylväässä olemassa oleva merkki

Uudet lisättävät tiemerkinnät

- L4_2_2 Suojatie ja pyörätien jatke, kestomerkintä

Määrät

Osat	Määrä (kpl)
E1	18
B5	16
D6	18
H23.1	9
H23.2	22
H9	2
Putki Ø 60mm	26
Jalusta H=700mm	26
Pyörätien jatkeen merkintä	5

Orimattilan liikenteenohjauslaitteiden inventointi

PVM. 28.6.2021

Tönnön alue

MITTAKAAVA 1:1000

SUUNN. Laura Pöllänen

RAMBOLL

Ramboll
Puutarhakatu 9
70300 Kuopio

PIIRR. NRO 2

N:\Projects\1510062437_Liikenteenohjauslaitteiden inventointi_Orimattila\Suunn\Liikenteenohjaus\ORIMATTILA_KESKUSTA.DWG