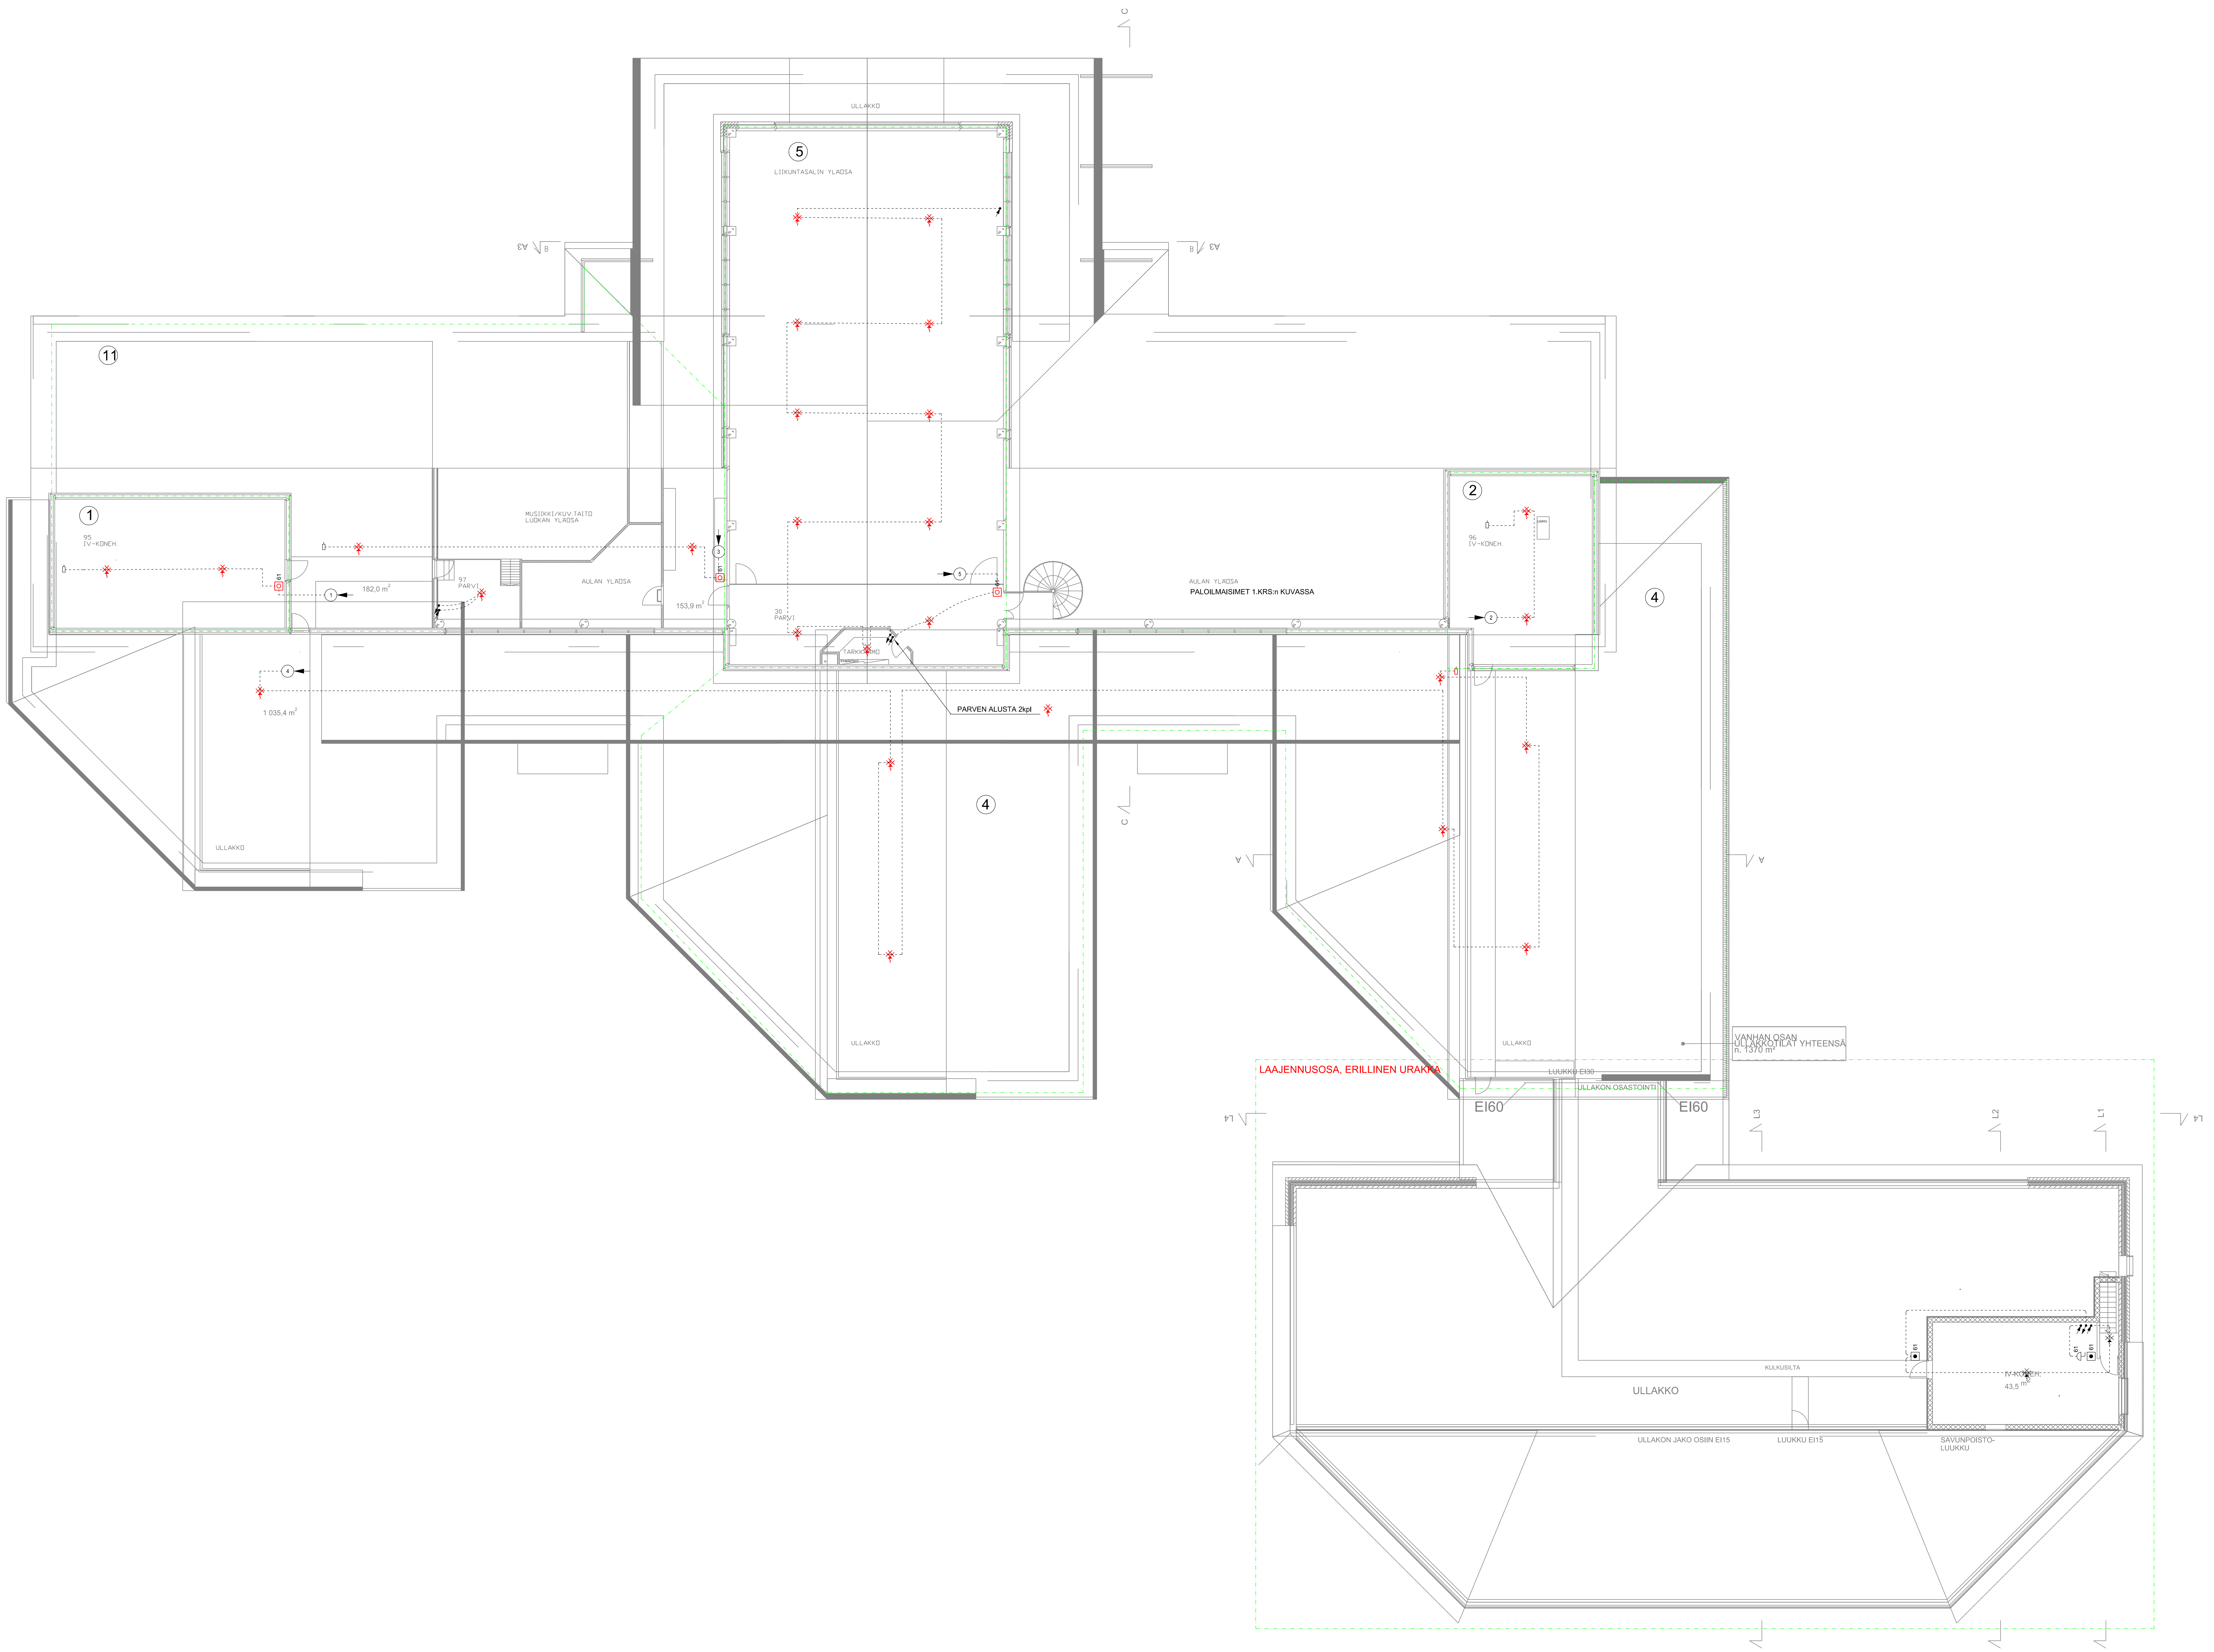

PURETTAVA KAAPELOINTI

NYKYINEN KAAPELOINTI

UUSI KAAPELOINTI:
ILMAISINKAAPELI KLMA 4x0,8+0,8
PALOKELLOT MMJ 2x1,5

Tunn. VILJAMAA - 0619 - 9:859

LAAJENNUS

MYLLYLÄN KOULU
SEULAKUJA 10, 16300 ORIMATTILA

sähkösuunnittelu
HL-ELEC OY

Pvm 21.11.2016
Piirt. ALe
Suunn. MLe
Tark.
Yht.hlö MLe
Lehti

SÄHKÖPIIRUSTUS

PALOILMOITUSJÄRJESTELMÄ 1:100
2.KERROS

Työnumero
6012

Tilaajan numero

Piirustusnumero
SÄH T6100-1-002