W:\1366\Orimattila\1510056027_Kehräämöntie\04_TULOSTUS\201_Pituusleikkaus_Kehräämöntie.dwg

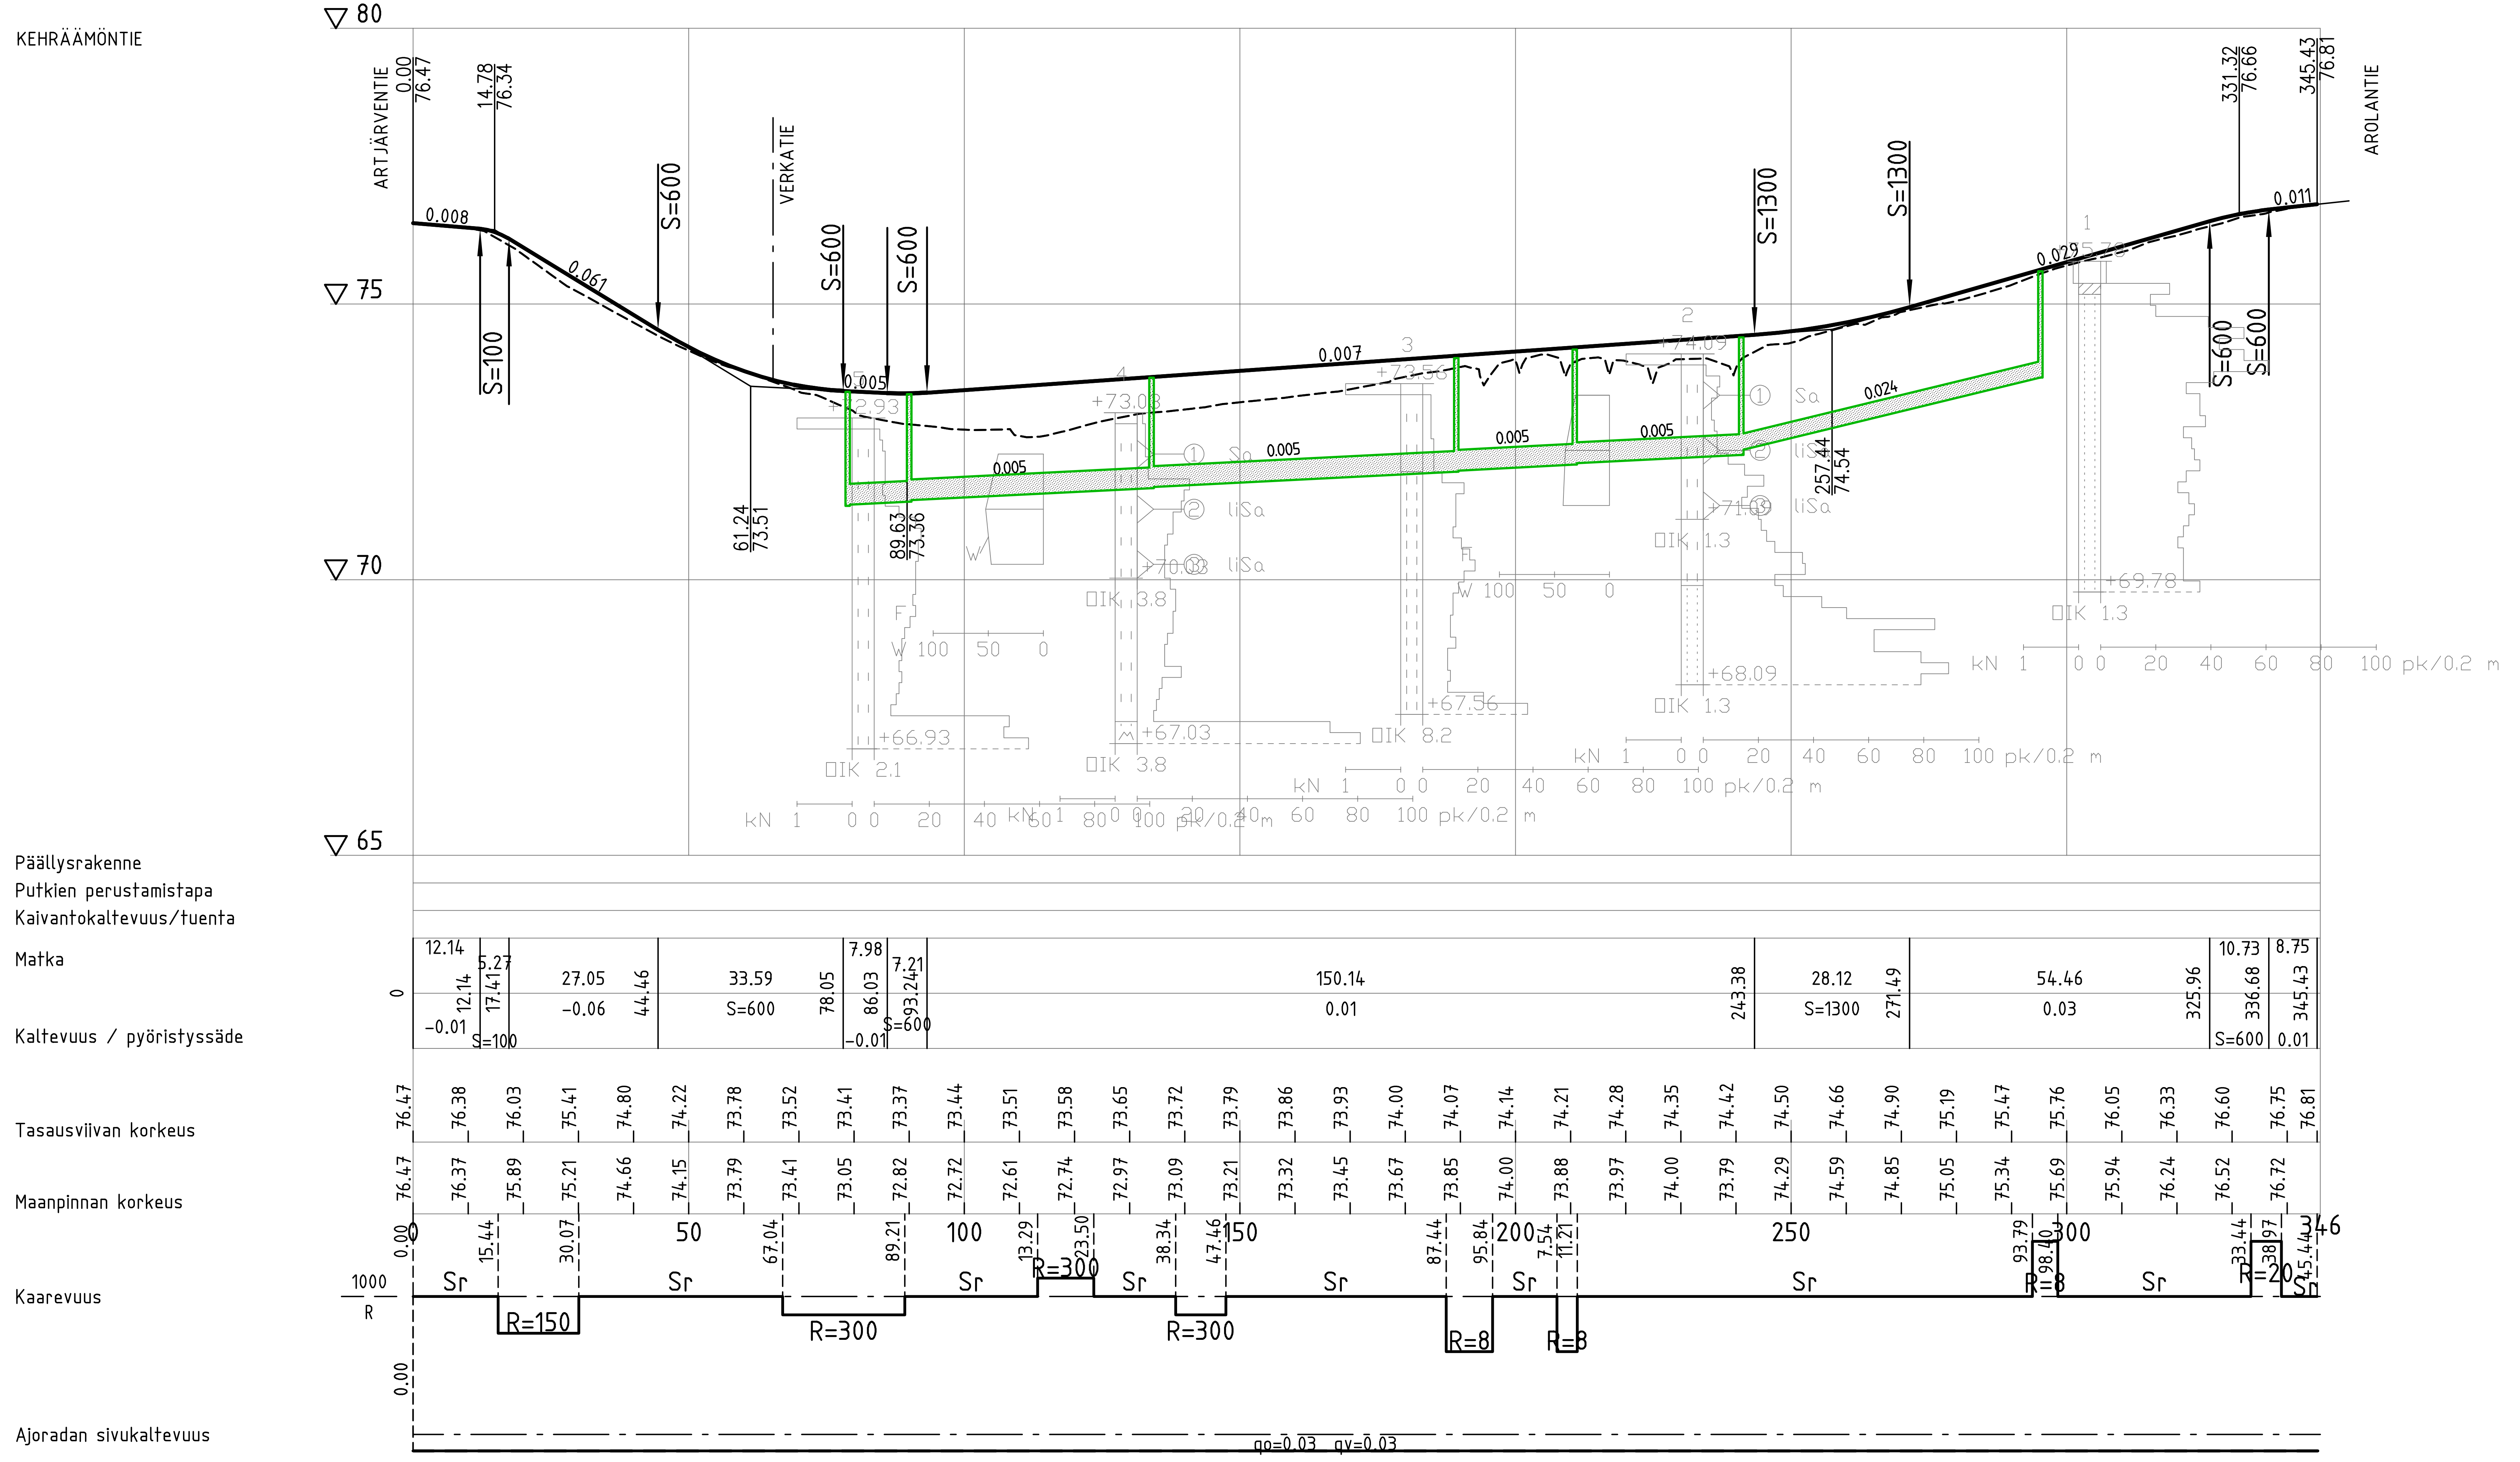

Koordinaattijärjestelmä	
Korkeusjärjestelmä	

Tunn.	Lukum.	Muutos	Nimim.	Päiväys

Rakennuskohteen nimi ja osoite
Orimattila
Kehräämöntie

Katusuunnitelma

Piirustuksen sisältö
Pituusleikkaus

Mittakaava
1:1000/1:100

RAMBOLL

Ramboll
Niemenkatu 73
15140 LAHTI
puh. 020 755 611
www.ramboll.fi

Suunn.ala
TKA

Työnro

Tiedosto

Piirustusnro
201

Muutos

hyv.
K. Mönkäre

piir.
NOROLA

suunn.
R. Martikainen

pvm
11.8.2020